



















Gedeeltelijke buiten scope en wordt uitgewerkt in Het Gehucht Noord

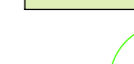**Legenda**

-  Rijbaan straatbakstenen
-  Goot straatbakstenen
-  Trottoir & inrit straatbakstenen
-  Trottoir & inrit betontegels
-  Parkeervak straatbakstenen
-  Parkeervak infiltratiestenen
-  Plateau talud
-  Lichtmast
-  Rioolput nieuw
-  Haag
-  Gras
-  Bestaande boom/struik handhaven
-  Boom (nieuw)
-  Kadastrale grens
-  Werkgrens

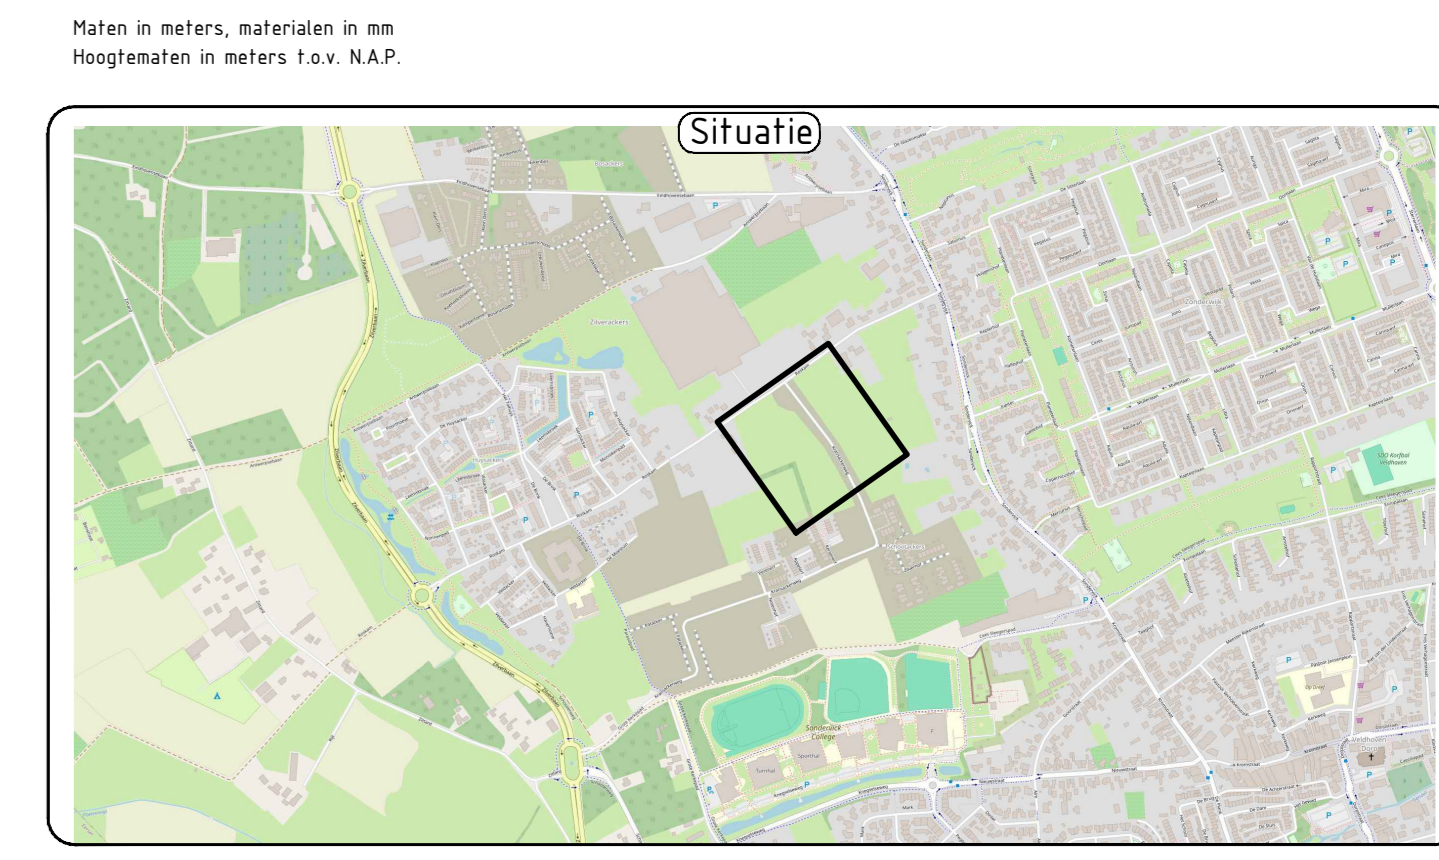

|     |   |     |     |     |          |
|-----|---|-----|-----|-----|----------|
| 1.0 | Ontbrekende behouwd oppervlakte toelichting | REV | REV | REV | 16-11-24 |
| 2.0 | Twee nieuw                                  | REV | REV | REV | 16-11-24 |
| 3.0 | Opgefrist                                   | REV | REV | REV | 15-03-24 |
| 4.0 | Overzicht                                   | REV | REV | REV | 15-03-24 |
| 5.0 | Overzicht                                   | REV | REV | REV | 15-03-24 |




**Bouwteam Het Gehucht**  
 Inrichtingstekening  
 Voorlopig Ontwerp Het Gehucht zuid

Beheer: B.V. Voorlopig Ontwerp  
 Bestel: 1 van 1  
 Project: AD  
 Schaal: 1:1  
 Projectnummer: NB24-011  
 Contractnummer: